

ТВЕРСКАЯ ОБЛАСТЬ СПИРОВСКИЙ РАЙОН ГОРОДСКОЕ ПОСЕЛЕНИЕ ПОСЕЛОК СПИРОВО

ПРАВИЛА ЗЕМЛЕПОЛЬЗОВАНИЯ И ЗАСТРОЙКИ КАРТА ГРАНИЦ ЗОН С ОСОБЫМИ УСЛОВИЯМИ ИСПОЛЬЗОВАНИЯ ТЕРРИТОРИИ (Фрагмент 1)

Проектное
положение
в соответствии
с генеральным
планом Поселения

Существующее
положение

Границы городского поселения - поселок Спирово:

— — — — — административная граница

Транспортная инфраструктура:

□ дорога, улица

⛽ автозаправочная станция

Инженерная инфраструктура:

Электроподстанции:

⚡ 6-10 кВ

Линии электропередач:

—«10/6»— 6-10 кВ

—«110»— 110 кВ

Объекты связи:

— ВОЛС (воздушной прокладки)

— ВОЛС (подземной прокладки)

Водоснабжение:

Ⓜ Ат — тампонируемая артезианская скважина

Инвестиционные территории

▨ зона размещения производственных объектов с СЗЗ до 300 м

■ размещение объектов транспортной инфраструктуры

Охранные зоны:


— — — — — зона размещения производственных объектов с СЗЗ до 300 м

— — — — — размещение объектов транспортной инфраструктуры

Территории и объекты, подверженных риску ЧС и воздействия их последствий:

▨ вынос жилья

Схема расположения фрагмента

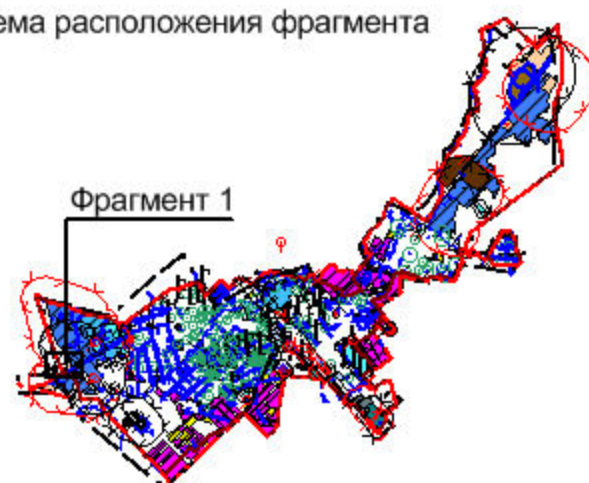

Гидрография:




а) водоемы

б) водотоки

Экспликация промышленных объектов

№	Наименование	Комментарий
1	АЗС	сущ.
2	Механическая мастерская	сущ.
3	ООО "Комтэх" (пилорама)	сущ.

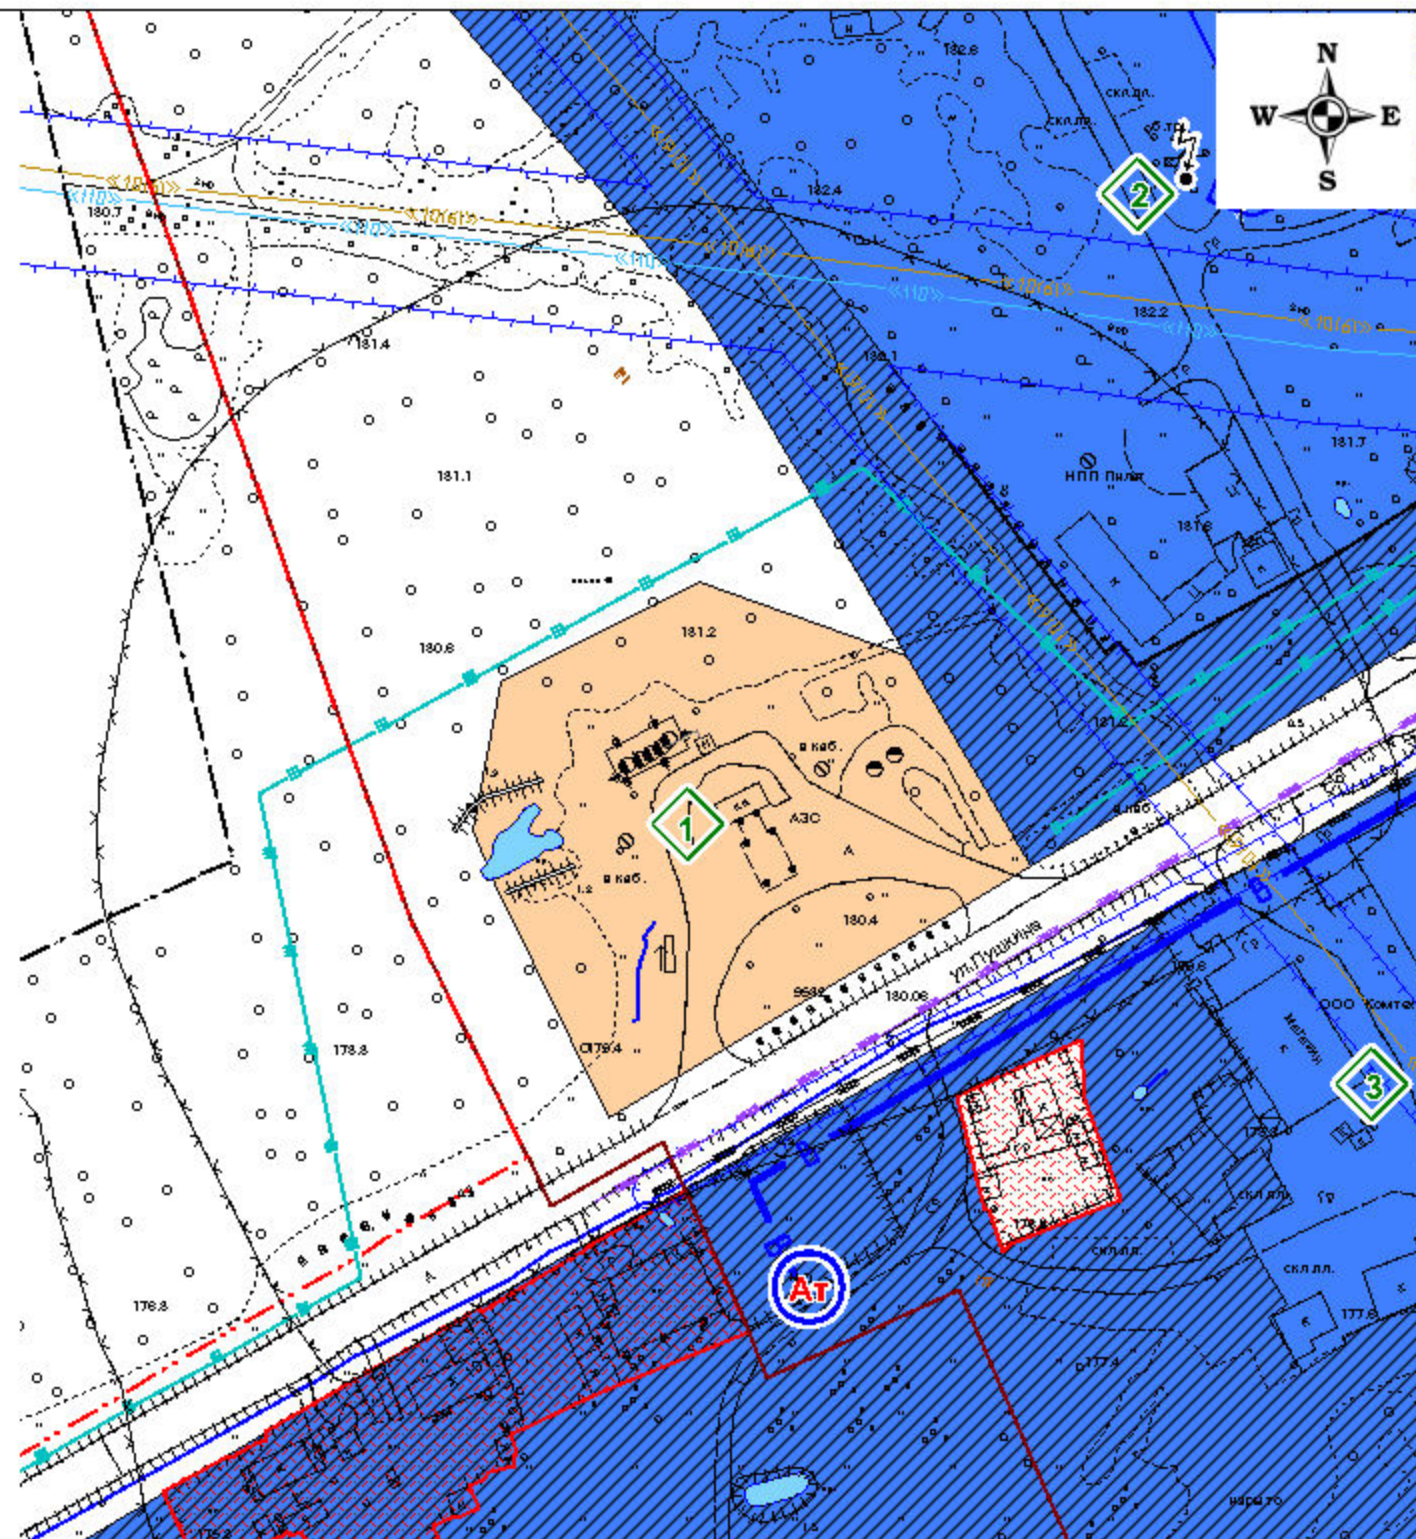

ООО "ТИТАН-ПРОЕКТ"

ВНЕСЕНИЕ ИЗМЕНЕНИЙ В ПРАВИЛА ЗЕМЛЕПОЛЬЗОВАНИЯ
И ЗАСТРОЙКИ ГОРОДСКОГО ПОСЕЛЕНИЯ ПОСЕЛОК СПИРОВО
СПИРОВСКОГО РАЙОНА ТВЕРСКОЙ ОБЛАСТИ

ЧАСТЬ 2. КАРТОГРАФИЧЕСКИЕ ДОКУМЕНТЫ

КАРТА ГРАНИЦ ЗОН С ОСОБЫМИ УСЛОВИЯМИ
ИСПОЛЬЗОВАНИЯ ТЕРРИТОРИИ (фрагмент 1)

М 1:2000

Директор

Проненков А. И.

Руководитель

топографо-геодезического отдела

Поярков А. А.

ЛИСТ 1

ТВЕРЬ
2020 г.

ЛИСТОВ 1